


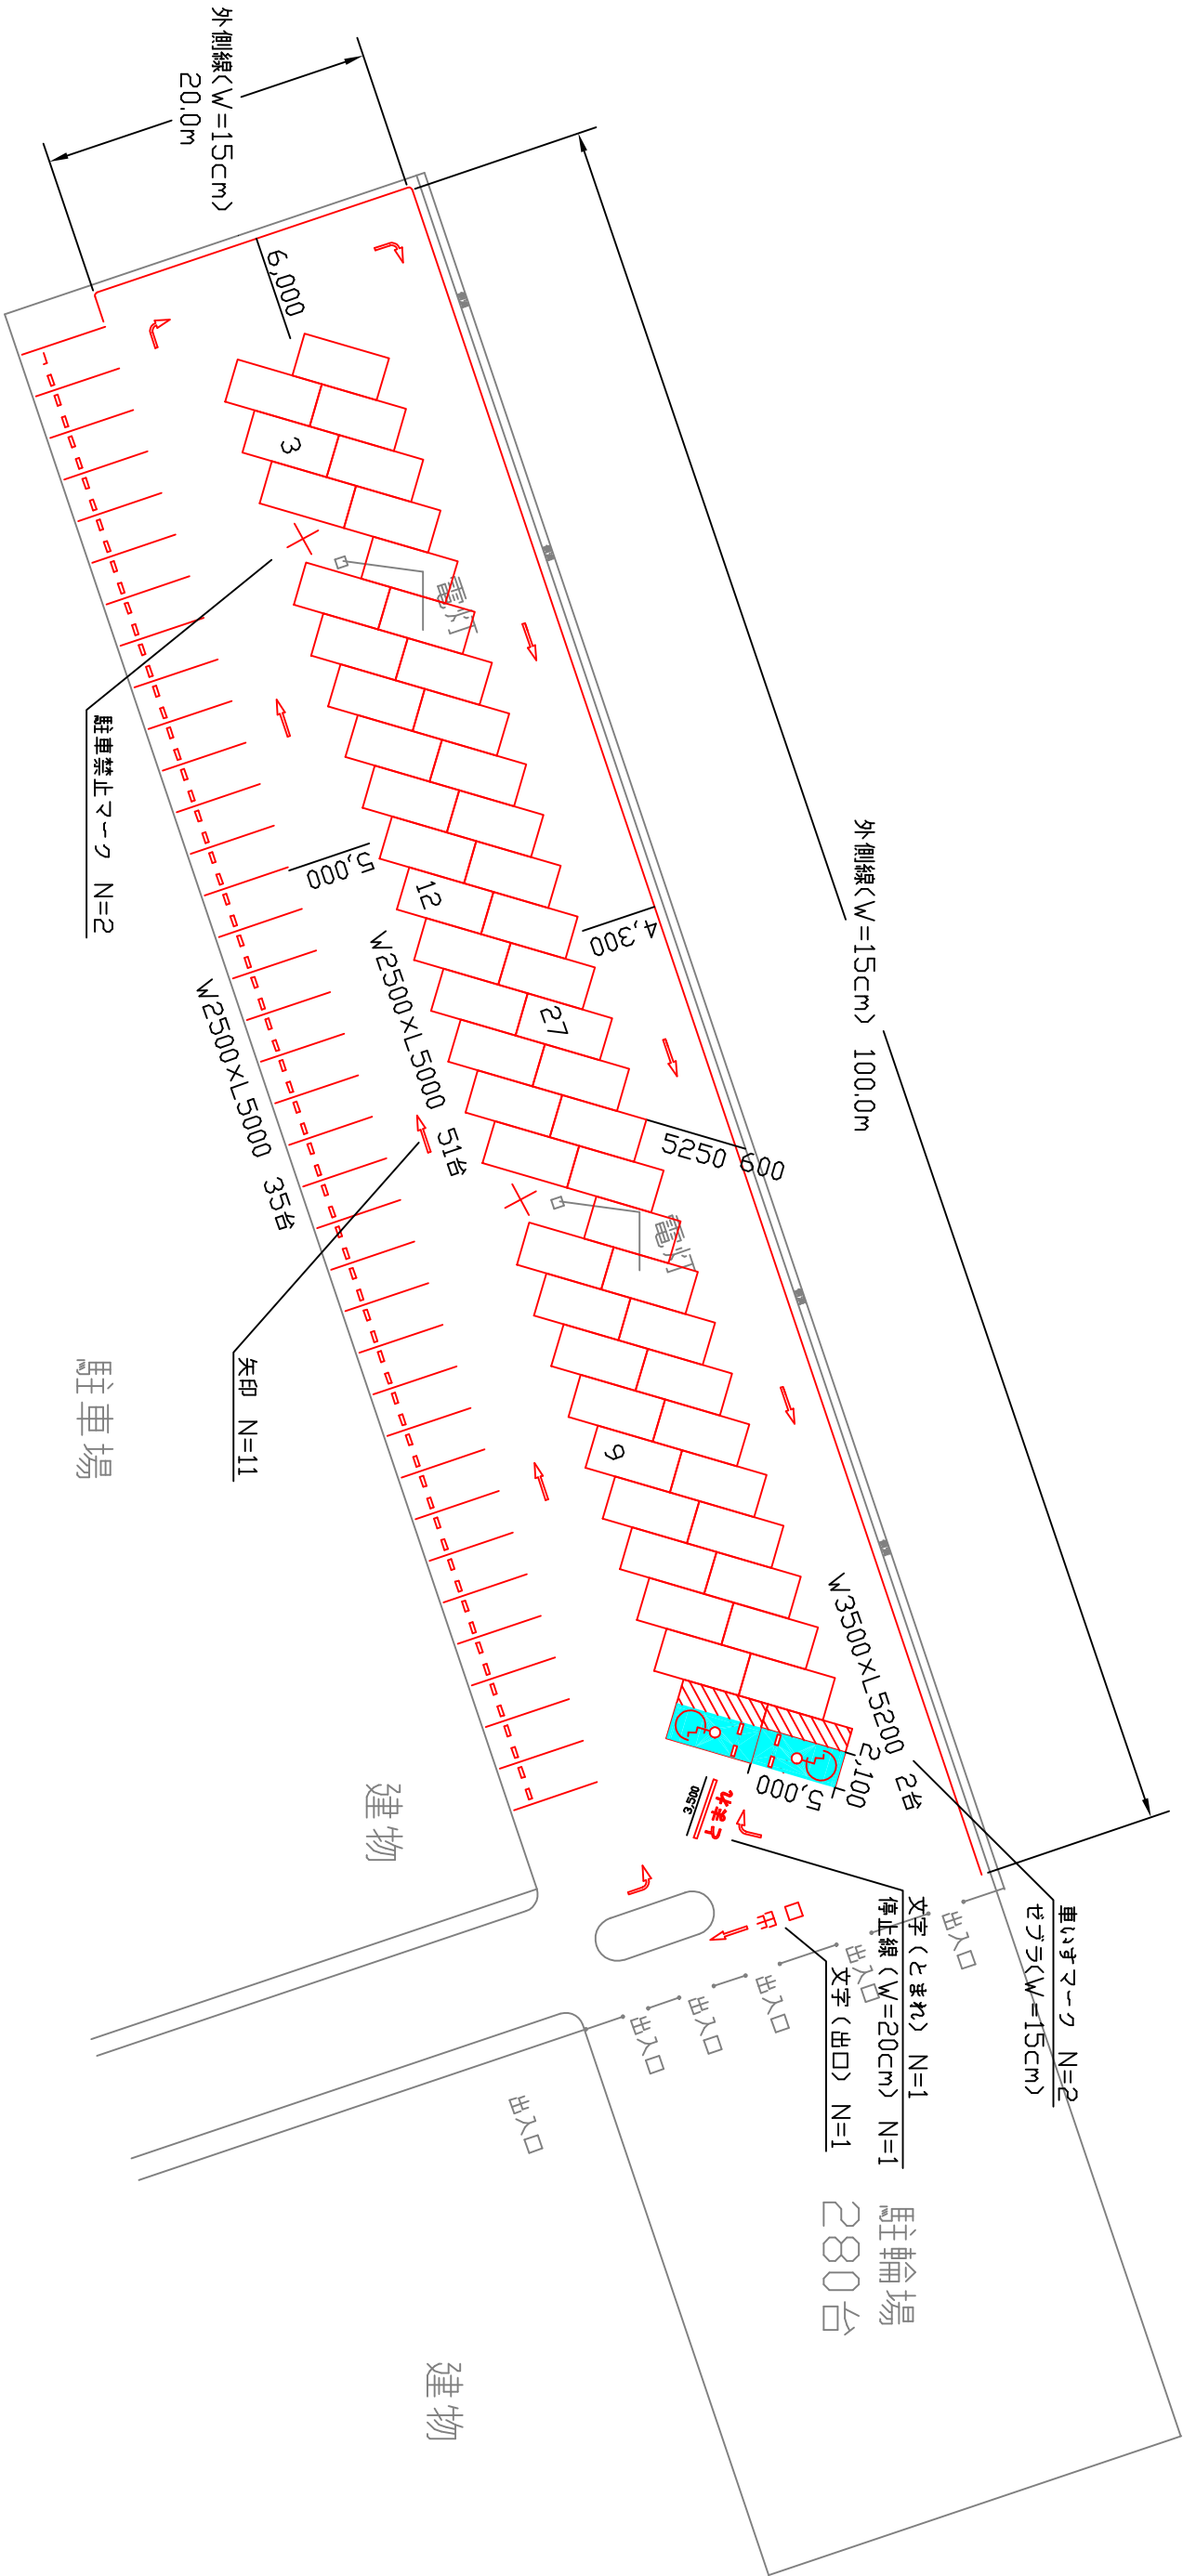

駐車台数: 88 台

車室寸法: 2,500x5,500mm 51台

2,500x5,000mm 35台

3,500x5,200mm 2台

|       |                |       |     |
|-------|----------------|-------|-----|
| 年度    | 令和8年度          | 産業    | 第4号 |
| 工事名   | 御坊駅前駐車場区画線修繕工事 |       |     |
| 箇所    | 御坊市湯川町小松原      | 地内    |     |
| 事務所名  | 御坊市産業建設部       | 産業振興課 |     |
| 調査    | 測量             | 設計    | 製図  |
| 駐車場図面 |                |       | 図面  |
| 縮尺    | 番号             |       |     |