別紙1

計画平面図　1：400

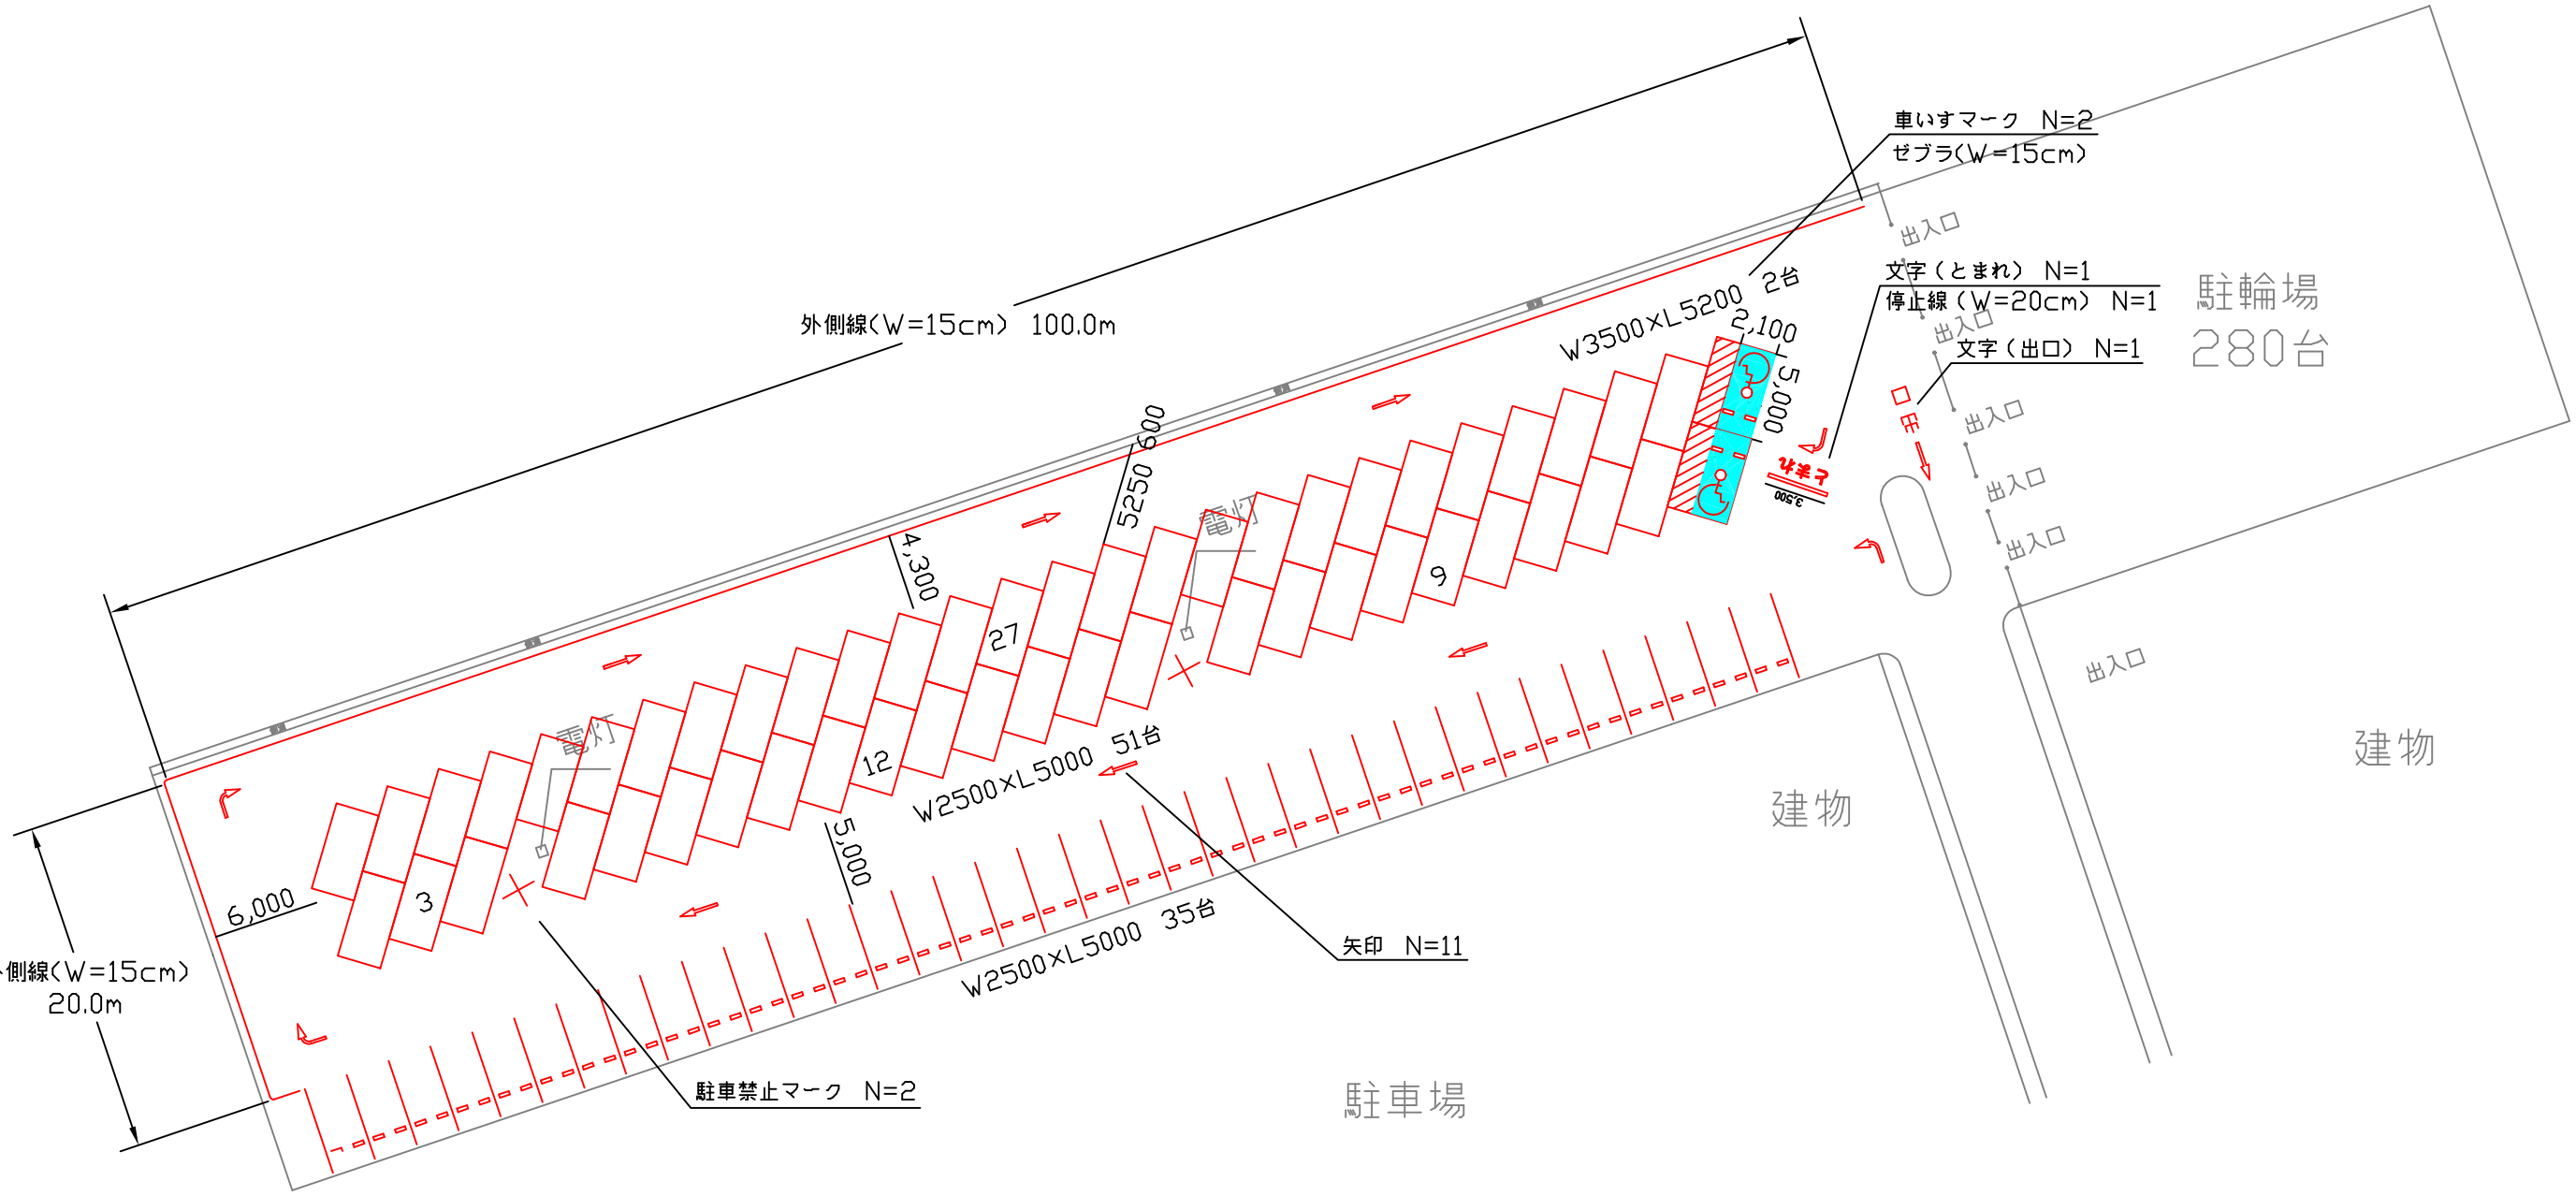

駐車台数：88台

車室寸法：2,500×5,500mm　51台
2,500×5,000mm　35台
3,500×5,200mm　2台

年　度	令和８年度　産業　第４号						
工事名	御坊駅前駐車場区画線修繕工事						
箇　所	御坊市湯川町小松原　地内						
事務所名	御坊市 産業建設部 産業振興課						
調査		測量		設計		製図	
計画平面図					図面番号	3 / 3	
縮尺							