

登記年月日：令和7年1月7日

地番 626-32、626-40
626-41、626-42

地積測量図

1/2

土地の所在 御坊市島字上三百歩


求積表

地番 (イ) 626-32				
NO	X _n	Y _n	Y _{n+1} -Y _{n-1}	X _n ・(Y _{n+1} -Y _{n-1})
MB35	753.688	488.076	-7.250	-5464.238000
MA50	749.580	484.904	-6.848	-5133.123840
MB11	744.814	481.228	0.118	87.888052
MB12	740.941	485.022	10.926	8095.521366
MB36	750.539	492.154	3.054	2292.146106
合計				-121.806316
合計面積				60.9031580
地積				60.90 m ²

地番 (ロ) 626-40				
NO	X _n	Y _n	Y _{n+1} -Y _{n-1}	X _n ・(Y _{n+1} -Y _{n-1})
MA73	764.975	496.791	-7.677	-5872.713075
MB31	760.033	492.975	0.157	119.325181
MB32	756.965	496.948	7.794	5899.785210
MA33	761.871	500.769	3.704	2821.970184
MA32	761.955	500.652	-3.978	-3031.056990
合計				-62.689490
合計面積				31.3447450
地積				31.34 m ²

地番 (ハ) 626-41				
NO	X _n	Y _n	Y _{n+1} -Y _{n-1}	X _n ・(Y _{n+1} -Y _{n-1})
MB31	760.033	492.975	-8.256	-6274.832448
MB33	754.486	488.692	-0.219	-165.232434
MB34	751.349	492.756	7.840	5890.576160
MA35	756.431	496.532	4.192	3170.958752
MB32	756.965	496.948	-3.557	-2692.524505
合計				-71.054475
合計面積				35.5272375
地積				35.52 m ²

地番 (ニ) 626-42				
NO	X _n	Y _n	Y _{n+1} -Y _{n-1}	X _n ・(Y _{n+1} -Y _{n-1})
MB33	754.486	488.692	-4.680	-3530.994480
MB35	753.688	488.076	3.462	2609.267856
MB36	750.539	492.154	4.680	3512.522520
MB34	751.349	492.756	-3.462	-2601.170238
合計				-10.374342
合計面積				5.1871710
地積				5.18 m ²

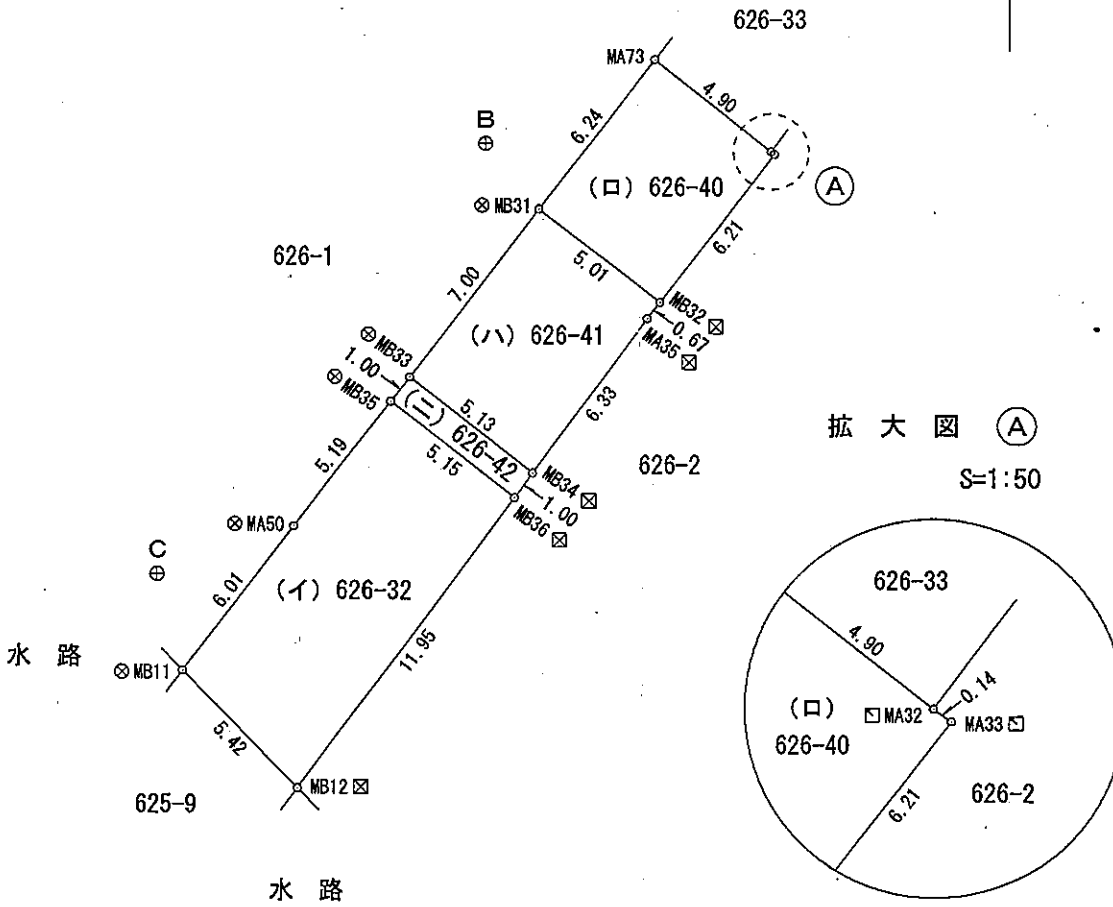

筆界点	境界標の種類
⊗	金属釘
⊠	プラスチック杭
⊡	金属プレート

(単位：m)

作成者 御坊市野口1269番地
土地家屋調査士 大田 実
(令和6年12月26日作成)

囑託者 御坊市長 三浦 源吾

縮尺 1/250

登記年月日：令和7年1月7日


地番	626-32、626-40 626-41、626-42
----	--------------------------------

地積測量図

2/2

土地の所在	御坊市島字上三百歩
-------	-----------

引照点 B・C

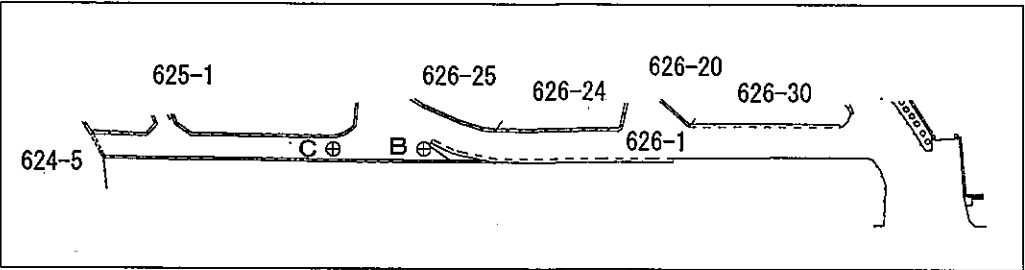

引照点	名称	X座標	Y座標
B	マンホール 中心 IN-4	762.194	491.202
C	マンホール 中心 IN-5	747.987	480.384

引照点	筆界点	距離
B	MB35	9.06
B	MB36	11.69
C	MB35	9.57
C	MB36	12.04

測量年月日	令和6年10月27日
測地・座標系	任意

(単位：m)

作成者	御坊市野口1269番地 土地家屋調査士 大田 実 (令和6年12月26日作成)
-----	---

囑託者	御坊市長 三浦 源吾
-----	------------

縮尺 1/


登記年月日：令和7年1月7日

地番	625-9	土地積測量図兼
土地の所在	御坊市島字上三百歩	

求積表

地番	625-9			
NO	X _n	Y _n	Y _{n+1} -Y _{n-1}	X _n ・(Y _{n+1} -Y _{n-1})
MB11	744.814	481.228	-4.349	-3239.196086
MB9	744.094	480.673	3.250	2418.305500
MB10	740.210	484.478	4.349	3219.173290
MB12	740.941	485.022	-3.250	-2408.058250
合計				-9.775546
合計面積				4.8877730
地積				4.88 m ²


引照点 B・C

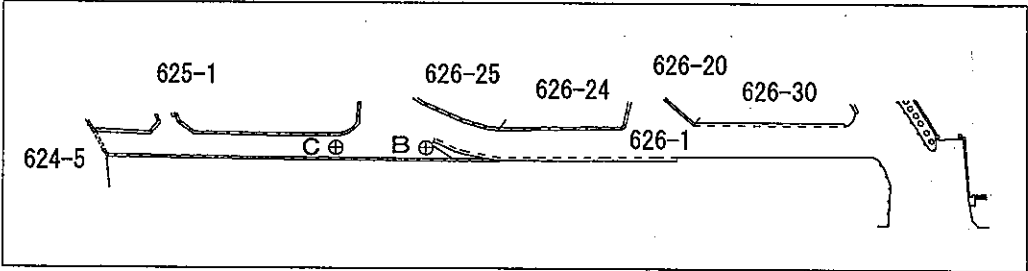

引照点	名称	X座標	Y座標
B	マンホール 中心 IN-4	762.194	491.202
C	マンホール 中心 IN-5	747.987	480.384

引照点	筆界点	距離
B	MB9	20.93
B	MB10	22.98
C	MB9	3.90
C	MB10	8.78

測量年月日	令和6年10月27日
測地・座標系	任意

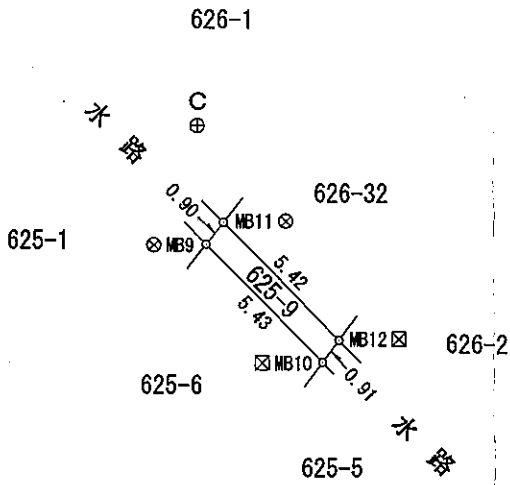

筆界点	境界標の種類
⊗	金属鉚
⊠	プラスチック杭

(単位：m)

作成者	御坊市野口1269番地 土地家屋調査士 大田 実 (令和6年12月26日作成)
-----	---

囑託者	御坊市長 三浦 源吾	縮尺	1/250
-----	------------	----	-------

地番	625-3、625-6 625-7、625-8
土地の所在	御坊市島字上三百歩

地積測量図

1/2


求積表

地番	(イ) 625-3			
NO	X _n	Y _n	Y _{n+1} -Y _{n-1}	X _n ・(Y _{n+1} -Y _{n-1})
MB41	714.664	458.013	-4.890	-3494.706960
MB19	713.510	457.124	3.881	2769.132310
MA41	709.585	461.894	4.890	3469.870650
MA40	709.489	462.014	-3.881	-2753.526809
合計				-9.230809
合計面積				4.6154045
地積				4.61 m ²

地番	(ロ) 625-6			
NO	X _n	Y _n	Y _{n+1} -Y _{n-1}	X _n ・(Y _{n+1} -Y _{n-1})
MB9	744.094	480.673	-10.497	-7810.754718
MA49	735.418	473.981	-7.446	-5475.922428
MB37	734.437	473.227	3.677	2700.524849
MB38	731.032	477.658	11.251	8224.841032
MB10	740.210	484.478	3.015	2231.733150
合計				-129.578115
合計面積				64.7890575
地積				64.78 m ²

地番	(ハ) 625-7			
NO	X _n	Y _n	Y _{n+1} -Y _{n-1}	X _n ・(Y _{n+1} -Y _{n-1})
MB37	734.437	473.227	-5.391	-3959.349867
MB39	733.188	472.267	3.491	2559.559308
MB40	729.767	476.718	5.391	3934.173897
MB38	731.032	477.658	-3.491	-2552.032712
合計				-17.649374
合計面積				8.8246870
地積				8.82 m ²

地番	(ニ) 625-8			
NO	X _n	Y _n	Y _{n+1} -Y _{n-1}	X _n ・(Y _{n+1} -Y _{n-1})
MB39	733.188	472.267	-13.322	-9767.530536
MA48	721.648	463.396	-14.254	-10286.370592
MB41	714.664	458.013	-1.382	-987.665648
MA40	709.489	462.014	14.740	10457.867860
MA37	724.431	472.753	14.704	10652.033424
MB40	729.767	476.718	-0.486	-354.666762
合計				-286.332254
合計面積				143.1661270
地積				143.16 m ²

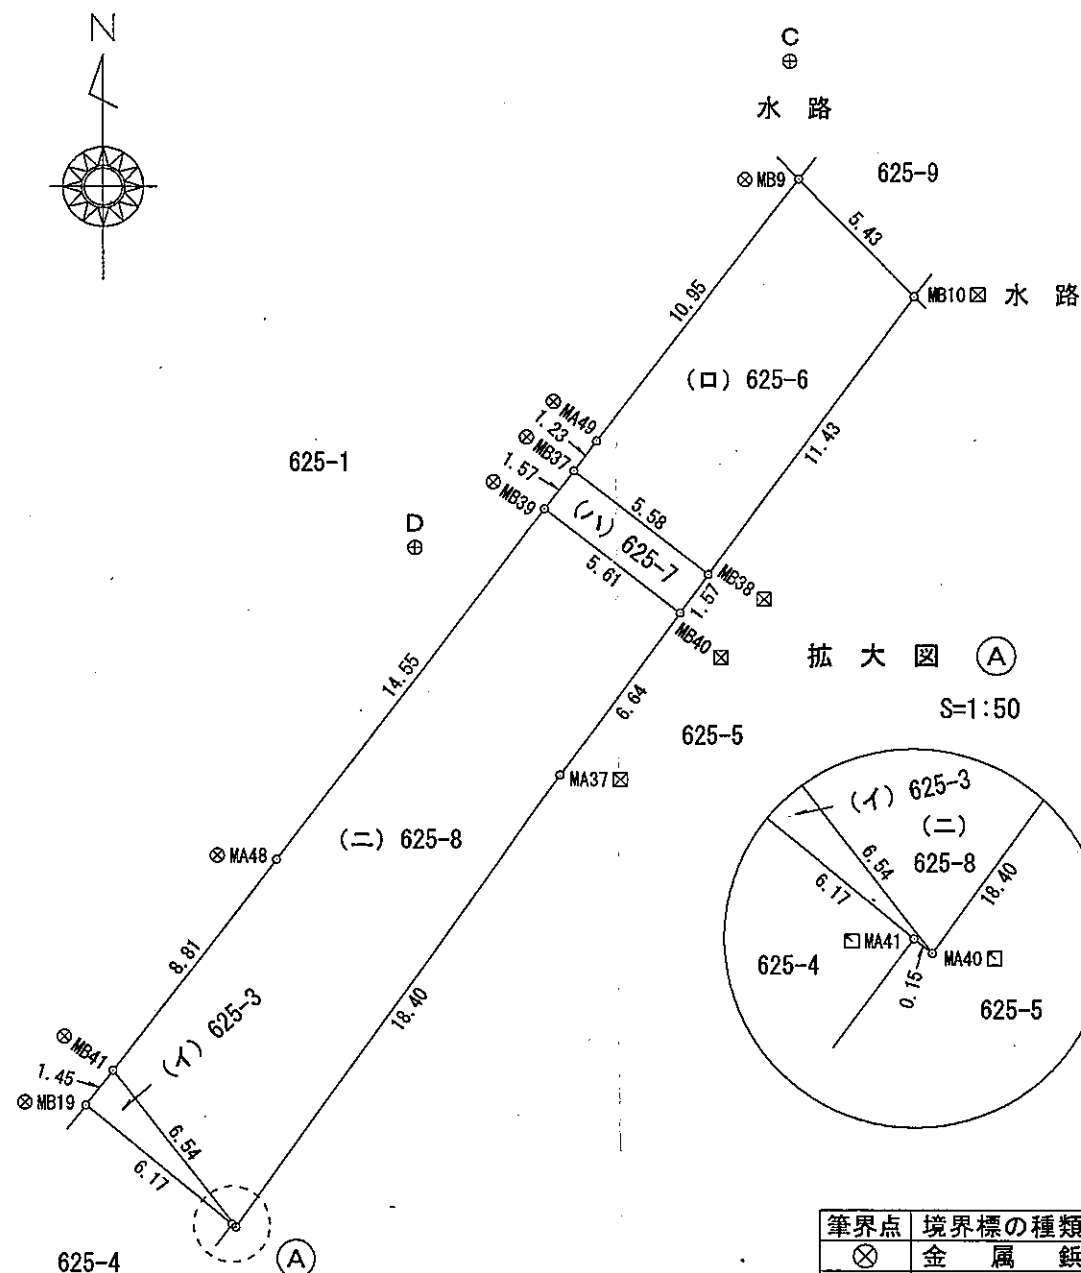

境界点	境界標の種類
⊗	金属鉚
⊠	プラスチック杭
⊡	金属プレート

(単位：m)

作成者	御坊市野口1269番地 土地家屋調査士 大田 実 (令和6年12月26日作成)
-----	---

囑託者	御坊市長 三浦 源吾
縮尺	1/250

登記年月日：令和7年1月7日


地番	625-3、625-6 625-7、625-8
----	----------------------------

地積測量図

2/2

土地の所在	御坊市島字上三百歩
-------	-----------

引照点 C・D

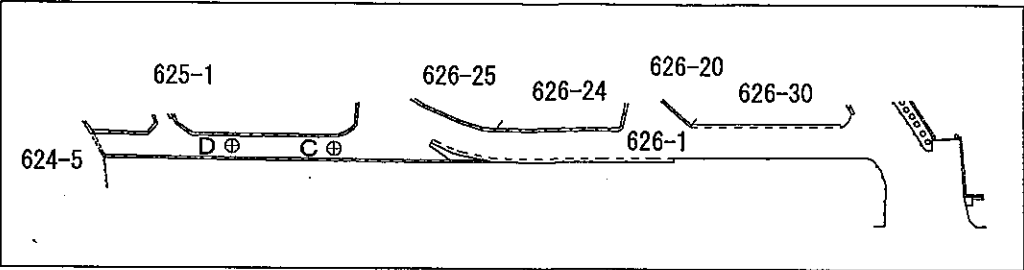

引照点	名称	X座標	Y座標
C	マンホール 中心 IN-5	747.987	480.384
D	マンホール 中心 IN-6	731.905	467.963

引照点	筆界点	距離
C	MB39	16.87
C	MB40	18.58
D	MB39	4.49
D	MB40	9.01

測量年月日	令和6年10月27日
測地・座標系	任意

(単位：m)

作成者	御坊市野口1269番地 土地家屋調査士 大田 実 (令和6年12月26日作成)
-----	---

囑託者	御坊市長 三浦 源吾
-----	------------

縮尺 1/